



# NORD Ø

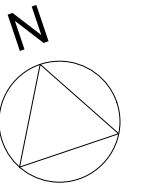

Mariehamngade 5, st. th  
Lejlighedsnummer 63

Altan 14 m<sup>2</sup>  
BBR 92 m<sup>2</sup>  
Tinglyst areal 80 m<sup>2</sup>

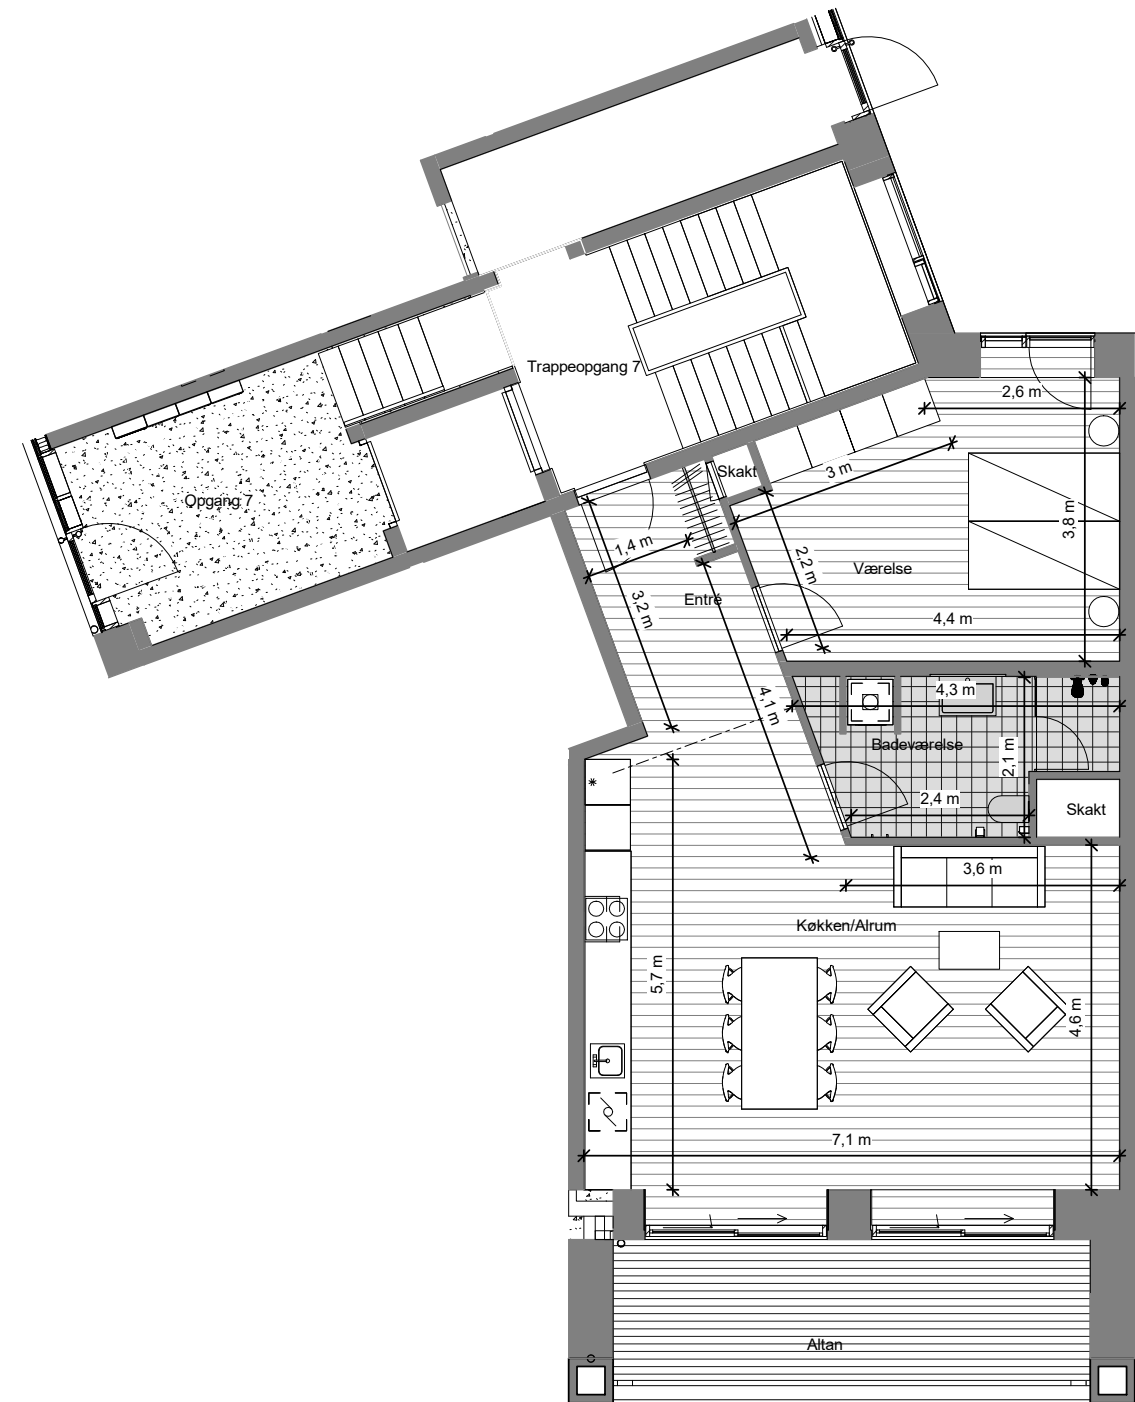

## Signaturforklaring

- |  |                                     |  |            |
|--|-------------------------------------|--|------------|
|  | Køle-fryseskab, integreret          |  | Vaskesøjle |
|  | Overskab                            |  | Optionsvæg |
|  | Opvaskemaskine, integreret          |  | Teknikdør  |
|  | Kogeplader / Indbygningsovn 600x600 |  | Skydedør   |
|  | Nedhængt loft                       |  | Alm. skabe |
|  | Dobbelthøjt                         |  |            |



## Note:

Den viste møblering inde og ude samt stiplede skabe medfølger ikke. De angivne mål er angivet med én decimal og er derfor kun vejledende og uden ansvar for sælger og mægler, idet der henvises til købsaftalens bestemmelser og Dansk Ejendomsmæglerforenings branchenorm.

Bemærk at de i plantegningen anførte mål fra væg til væg ikke tager højde for indsat inventar såsom skabe, køkkenelementer, indvendige trapper m.v.

**Henning  
Larsen**

**LÜTZAU**

**PFA**  
Mere til dig